



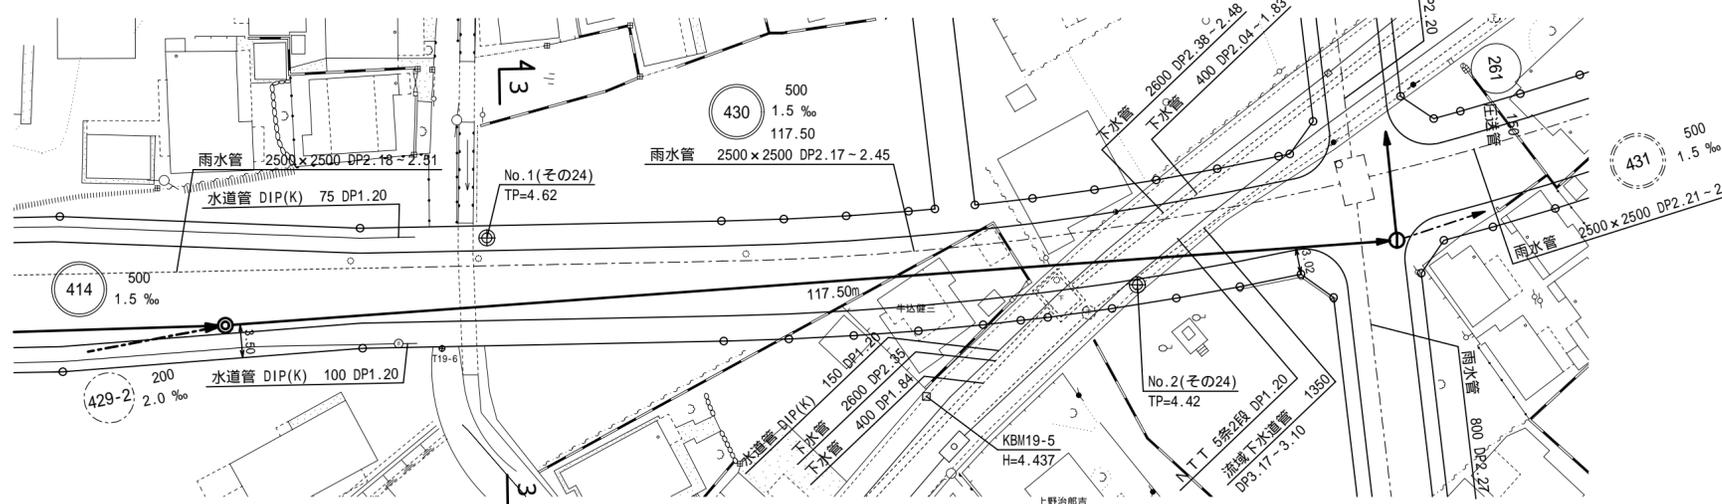

平面図 縮尺 1:500



位置図 縮尺 1:5000

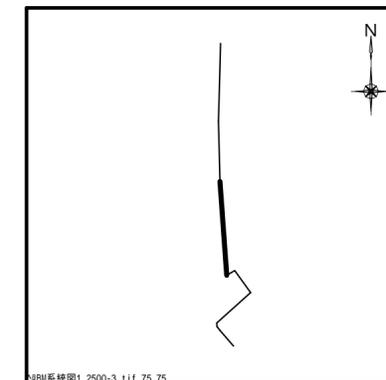

縦断面図 縮尺 縦 1:100 横 1:500

横断面図 縮尺 1:100

3 - 3

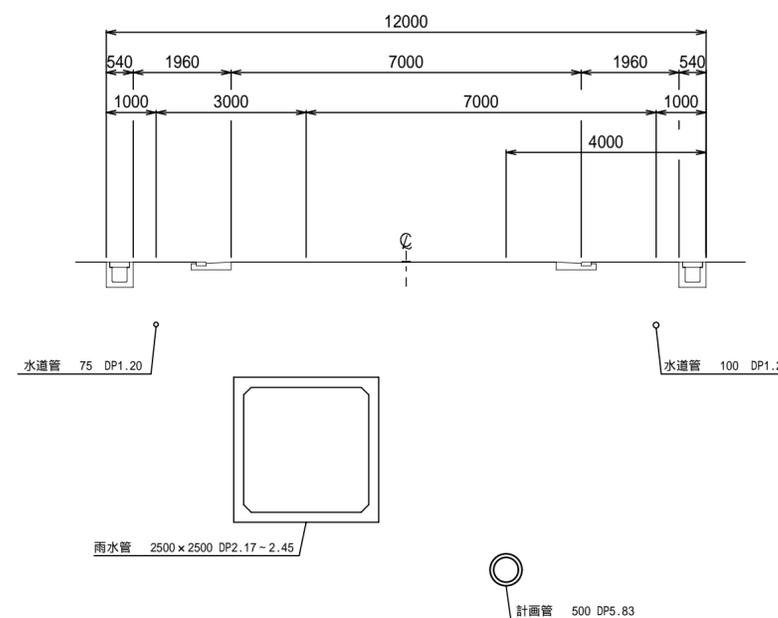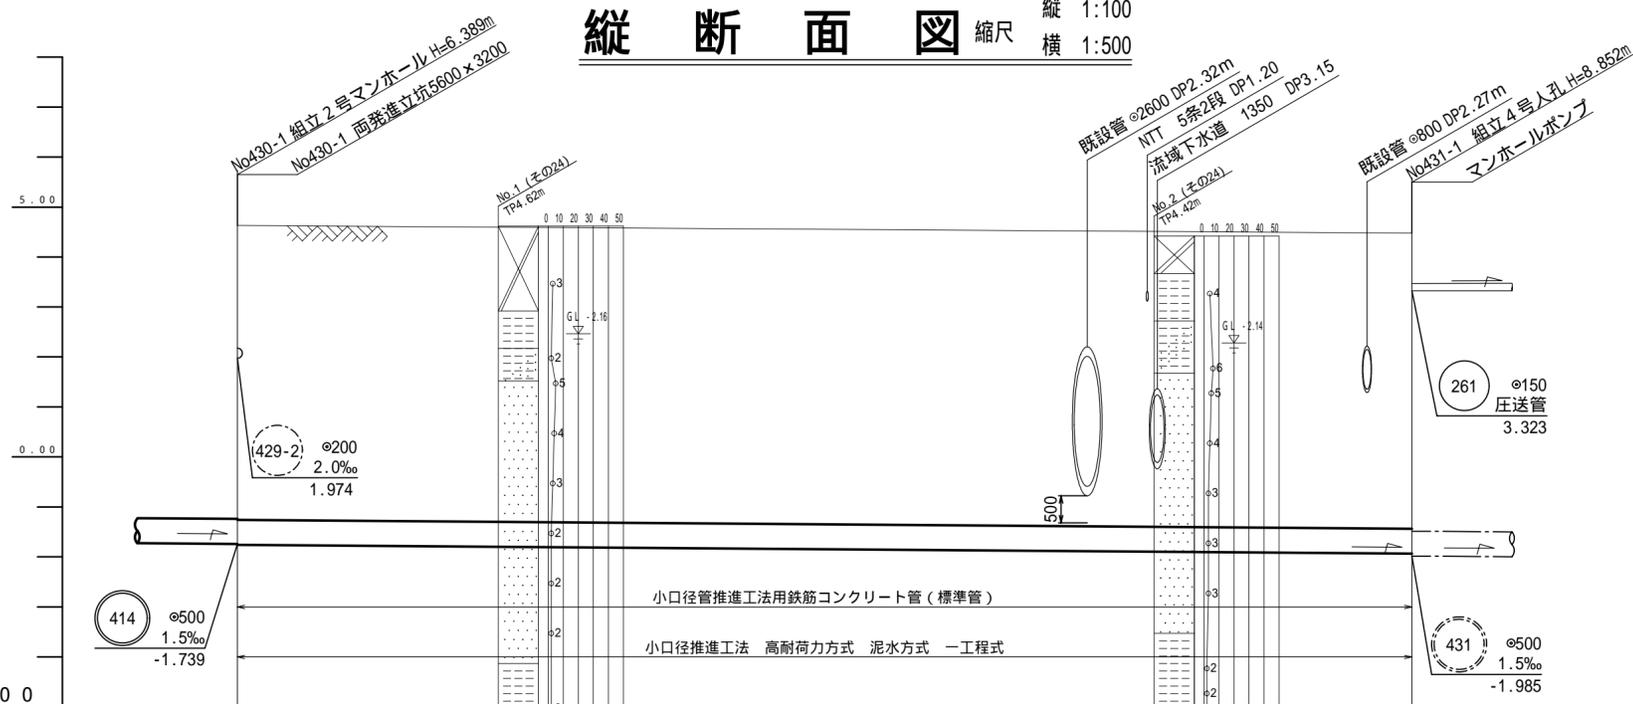

DL = -5.00

凡例

記号	名称
→	設計路線
- - - →	計画路線
- - - - - →	既設路線
●	1号マンホール
○	2号マンホール
⊙	4号マンホール

地盤高	4.63	4.48
土被り	5.80 5.82	5.85
管底高	-1.739 -1.759	-1.935
追加距離	193.20	310.70
単距離	0.00	15.883

路線番号	430
年度	平成 年度
工事箇所	
工事名	
図面名	平面図・縦断面図・横断面図
図示	
図面番号	