



No.431-1 到達4号人孔構造図 縮尺 1:50



平面図

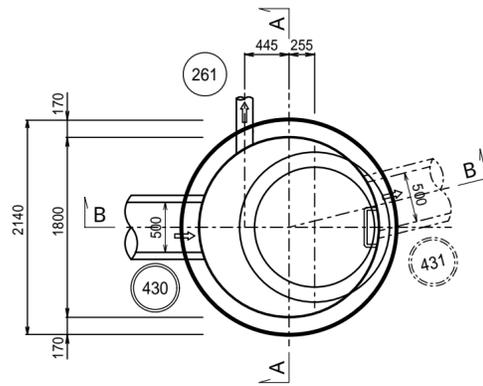

A - A断面図

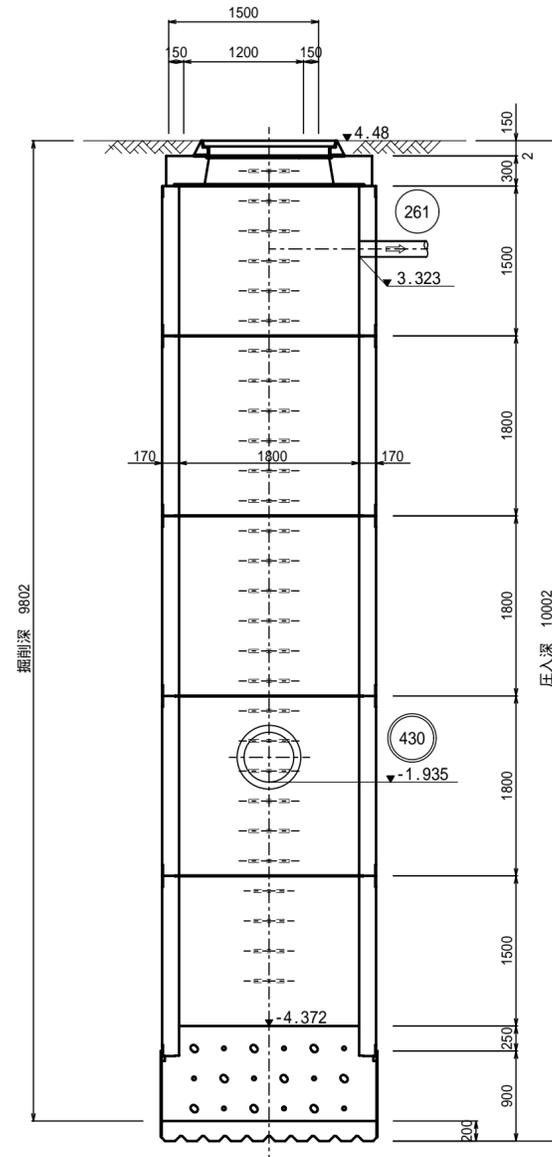

B - B断面図

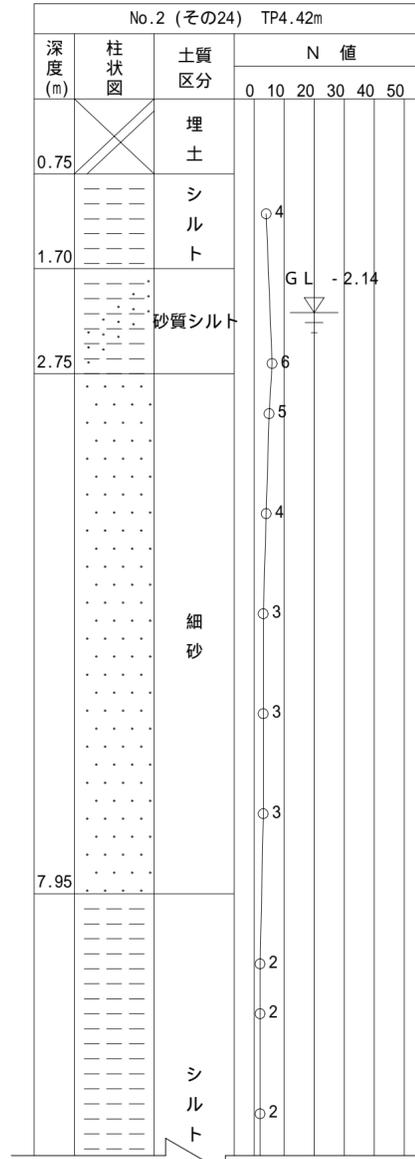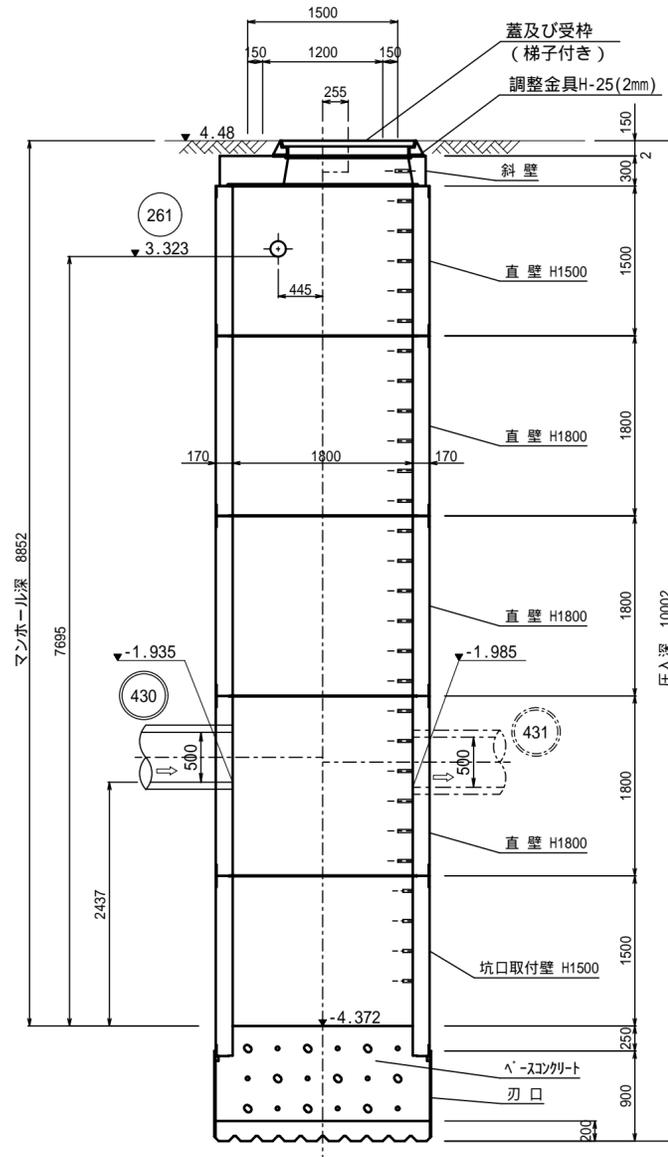

年度	平成	年度	工事箇所
工事名			
図面名	No.431-1 到達4号人孔構造図		縮尺 1:50
			図面番号