
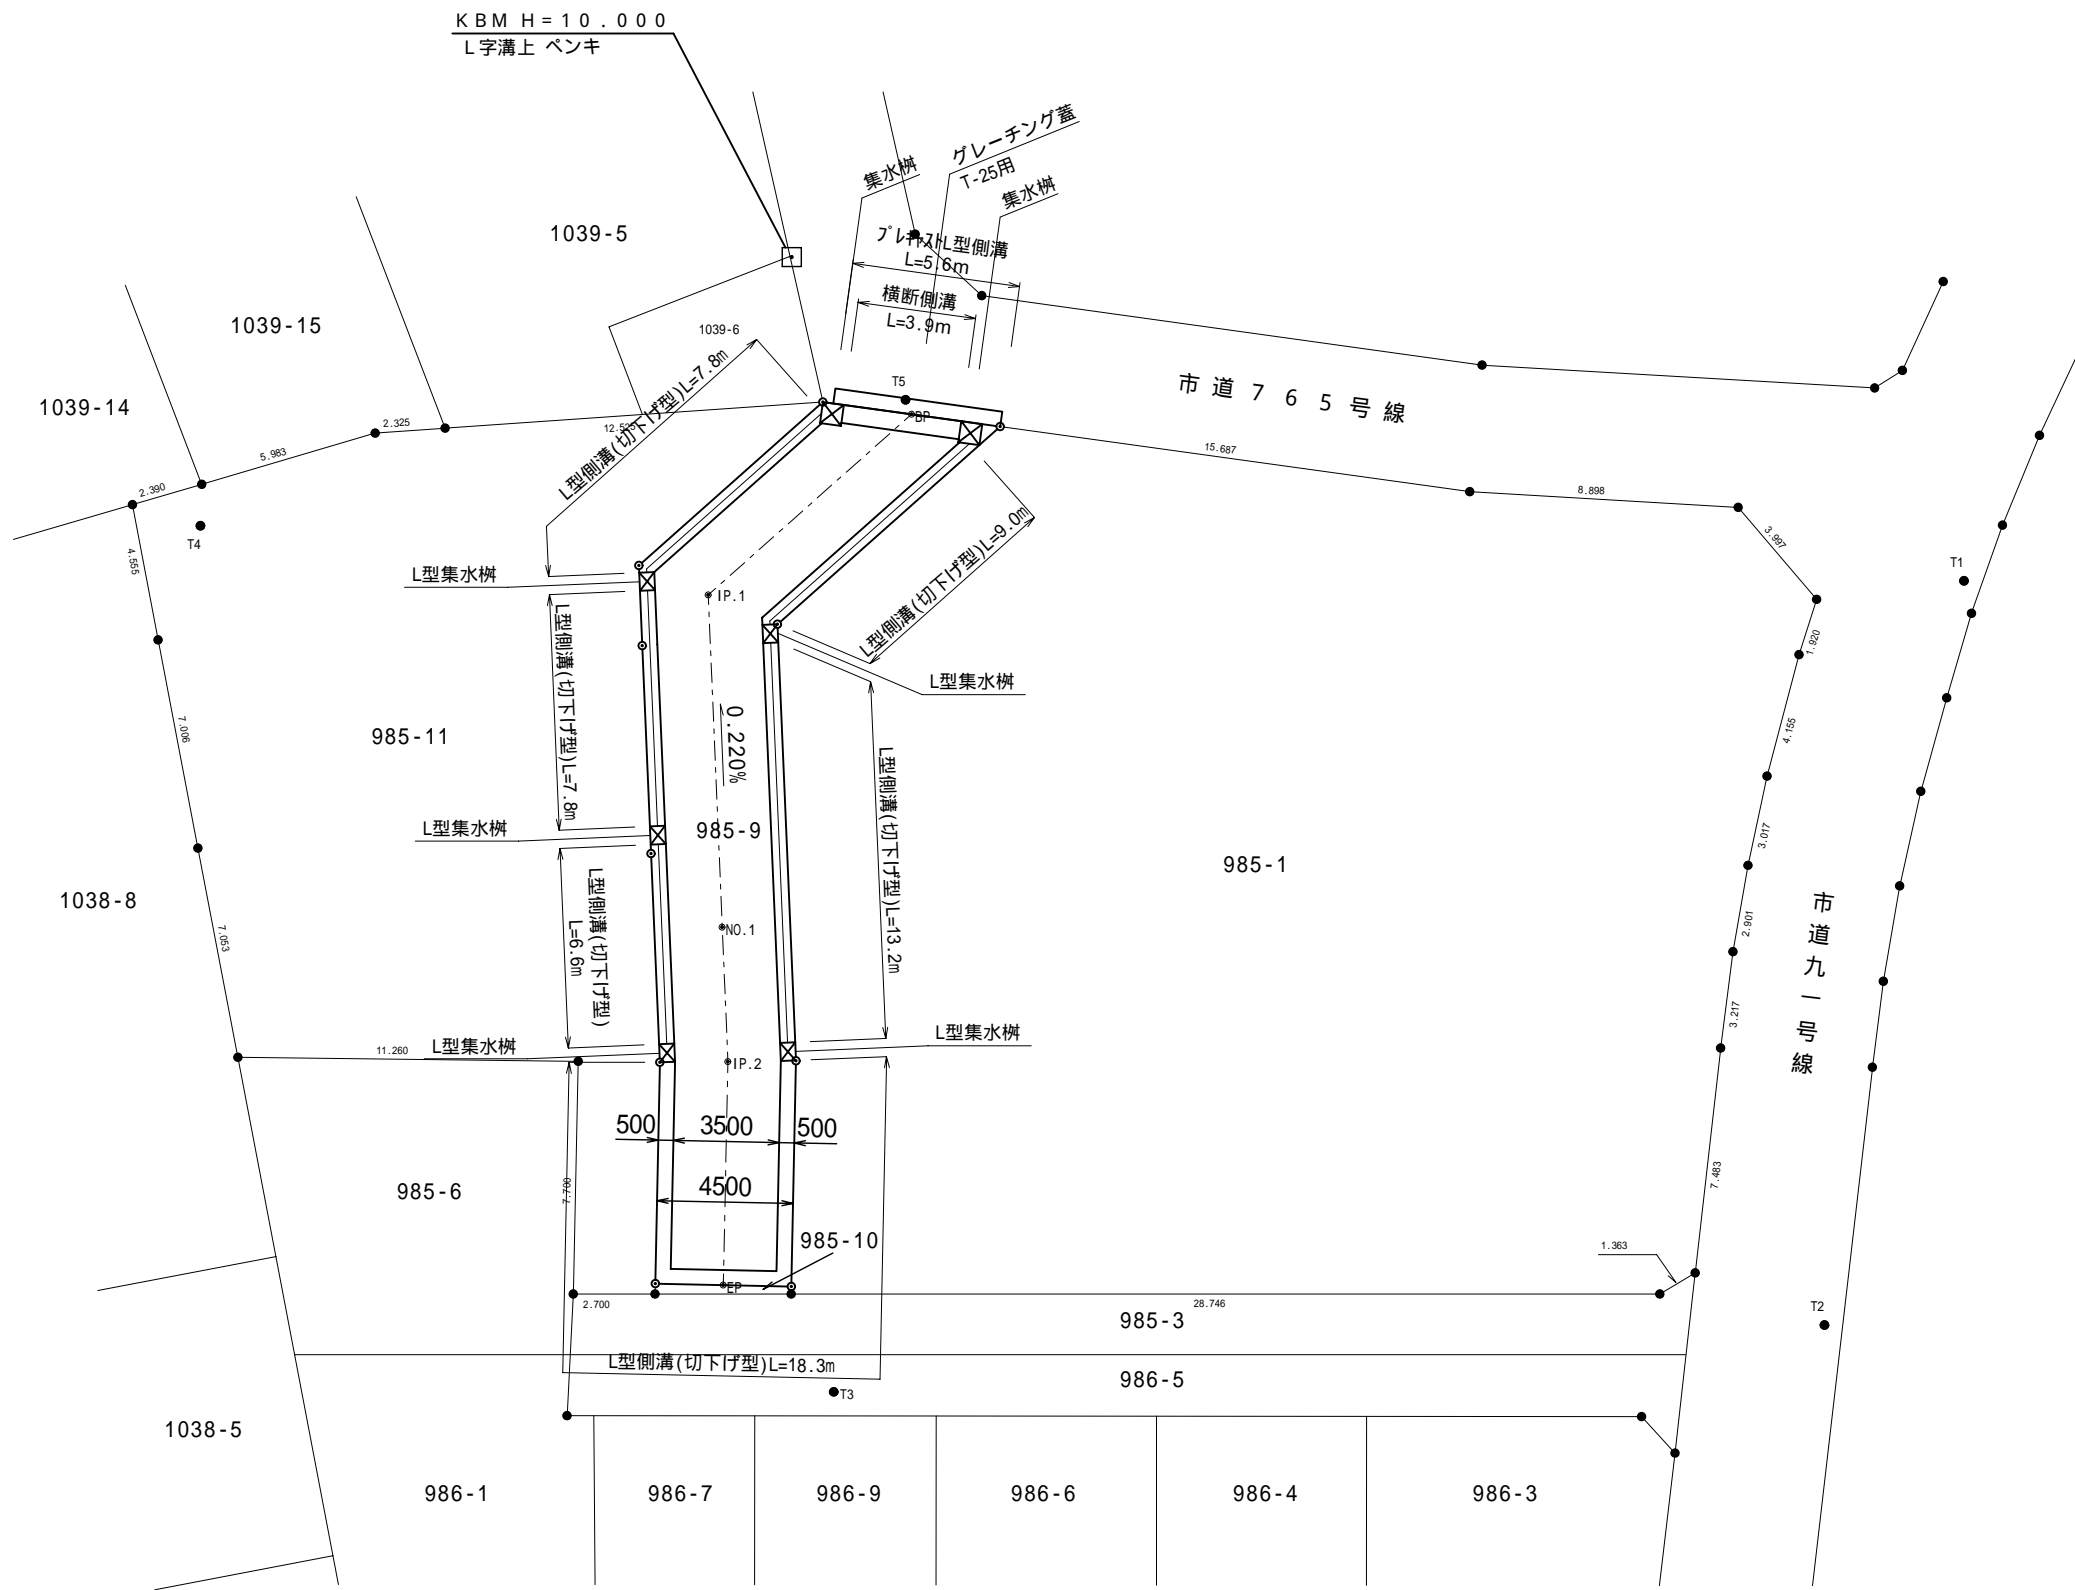


道路計画平面図 縮尺1:250

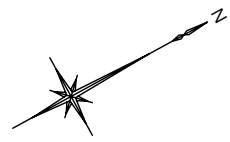

作成者	〒355-0037 埼玉県東松山市若松町2丁目11番24号 エンゼルハイム306号 彩栄設計 有限会社 高橋 利公	工事名		図面番号
		図面名	縮尺	
		道路計画平面図		1:250