
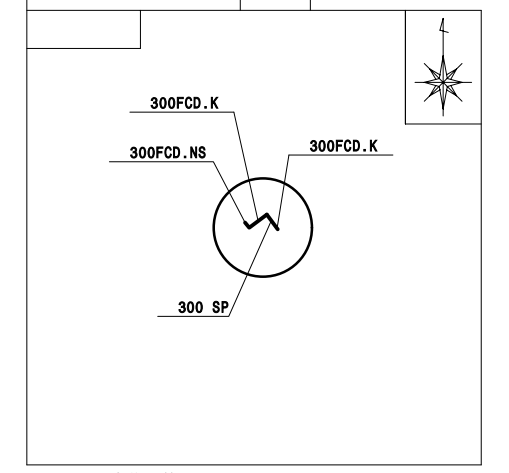
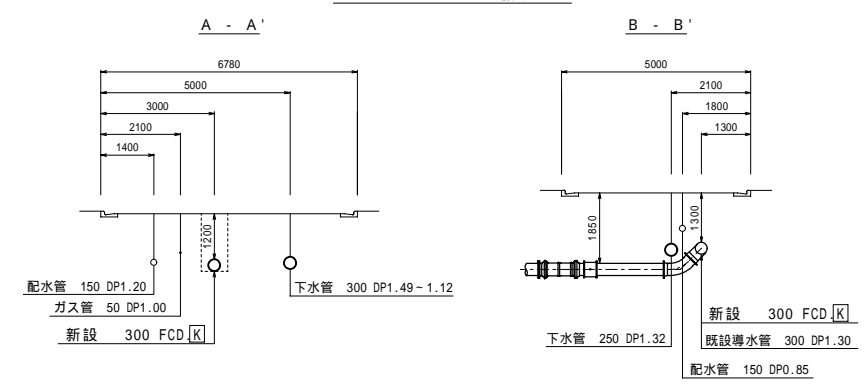



平面図 S=1:250

横断面図 縮尺1:100

案内図 縮尺1:5000

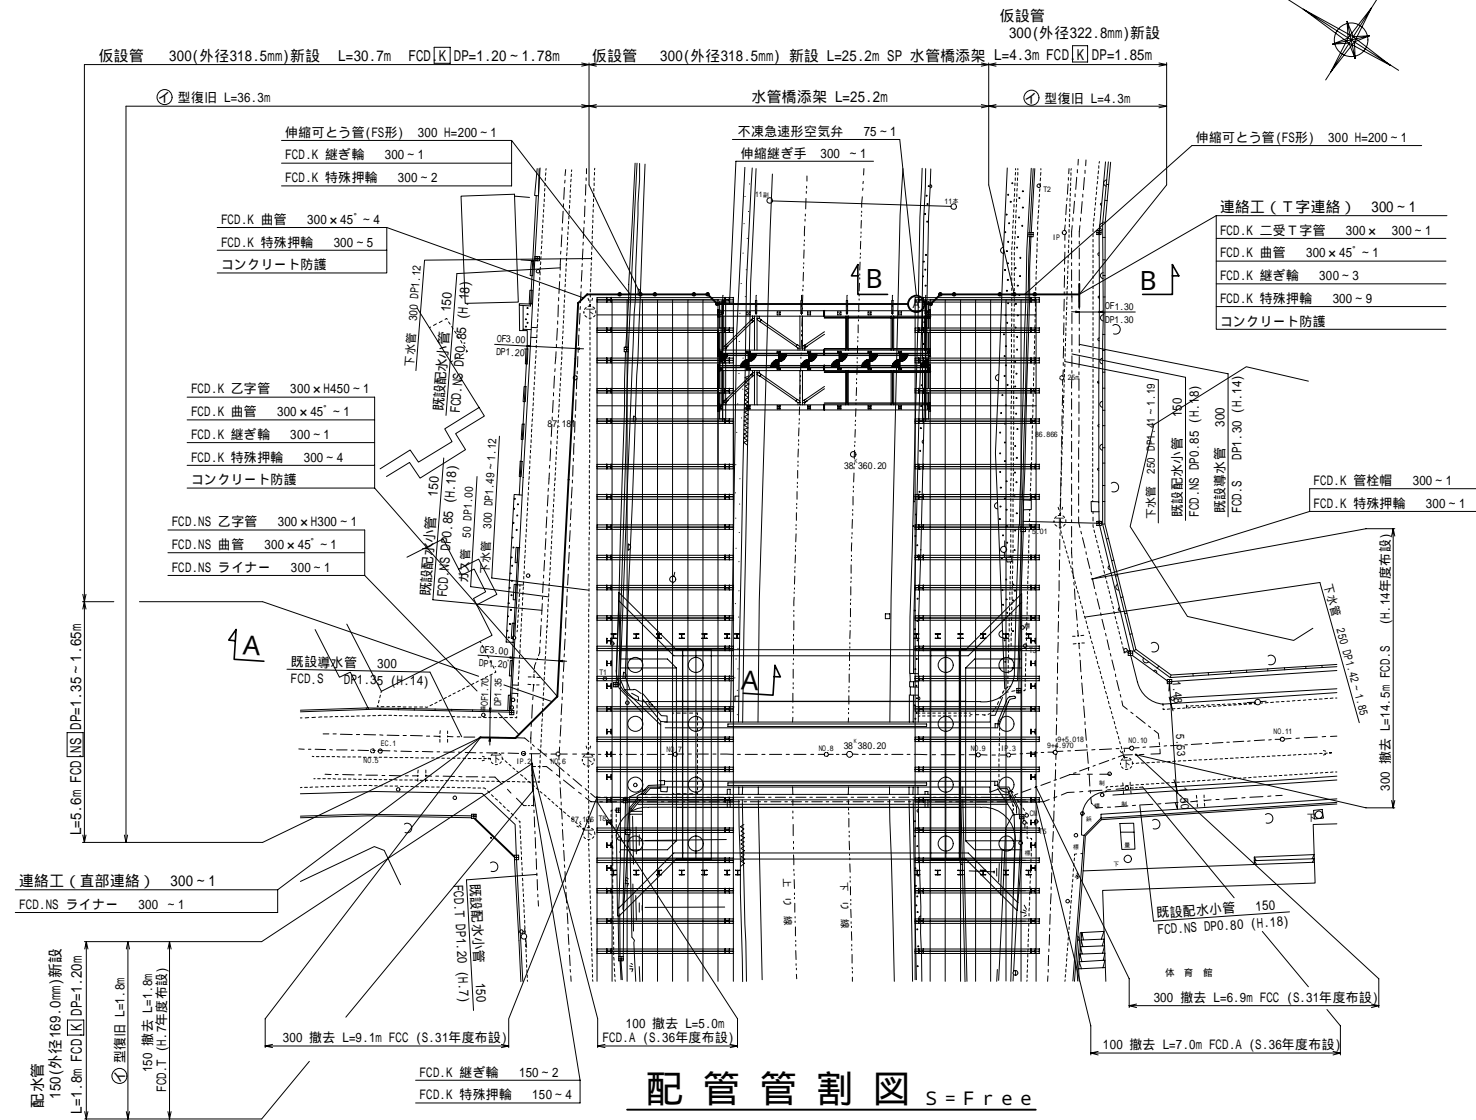


①型 市道 車道簡易舗装30型 (路盤先行方式)

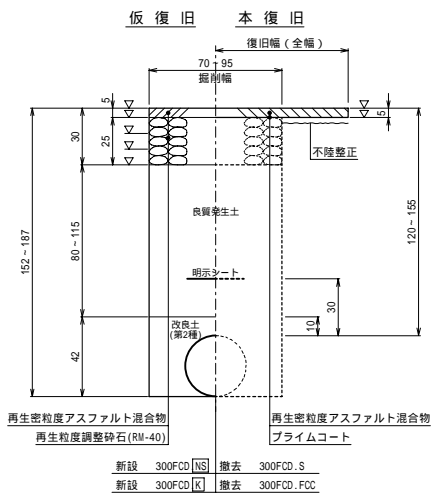


工事総括数量表

名称	工種	形状	単位	数量	備考


配管管割図 S=Free

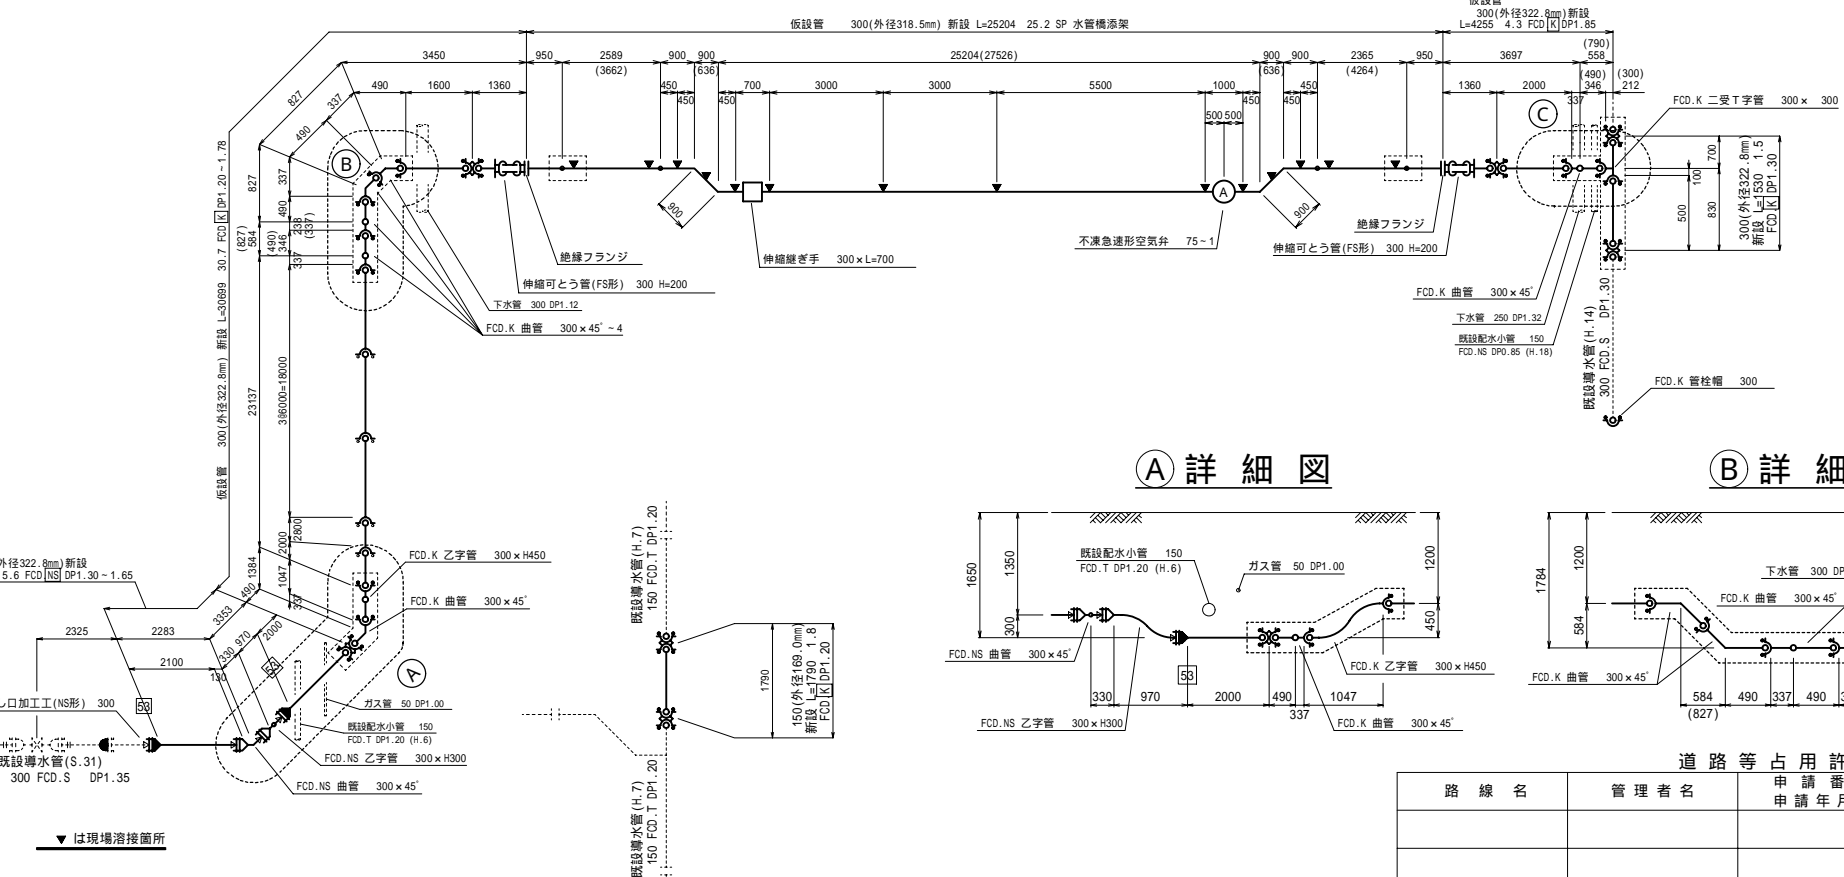


③詳細図

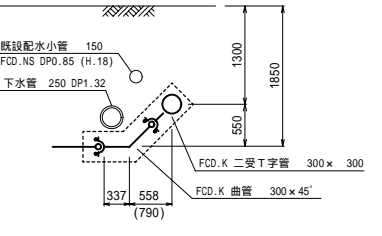

④詳細図

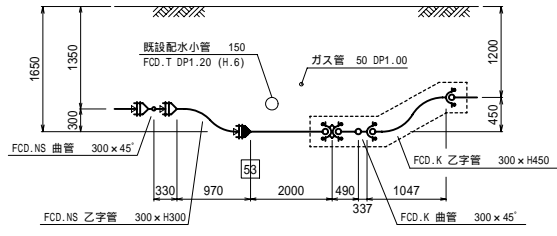

⑤詳細図

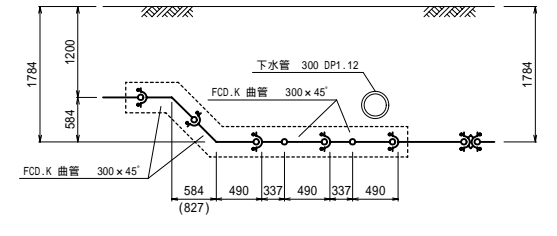

道路等占用許可一覧表

路線名	管理者名	申請番号	許可番号	備考

表示の種類	単位
工事延長(平面図)	m
道路幅員	m
占用物件占用位置	m
掘削距離(掘削断面)	m
状態詳細その他	m
管径	m

▼は現場掘削箇所