




平面図 縮尺 1:500

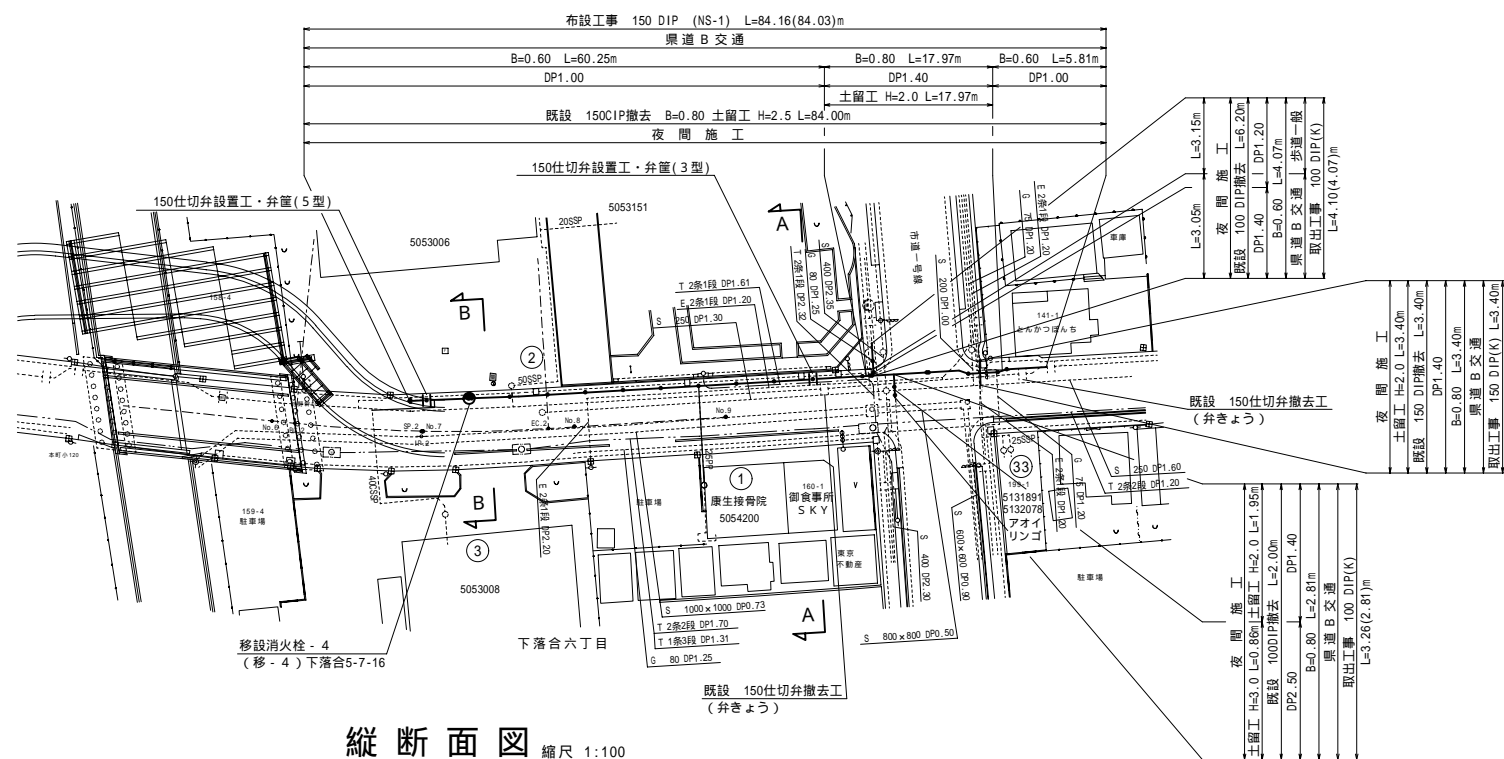


縦断面図 縮尺 1:100

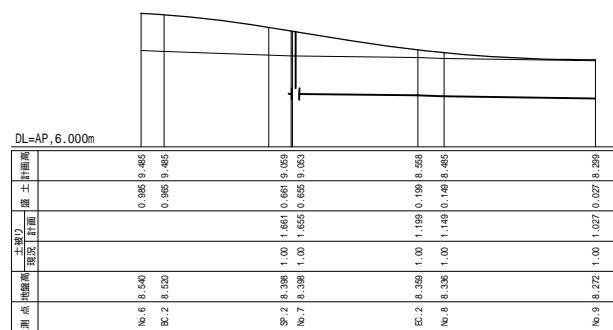


配管図 縮尺 FREE

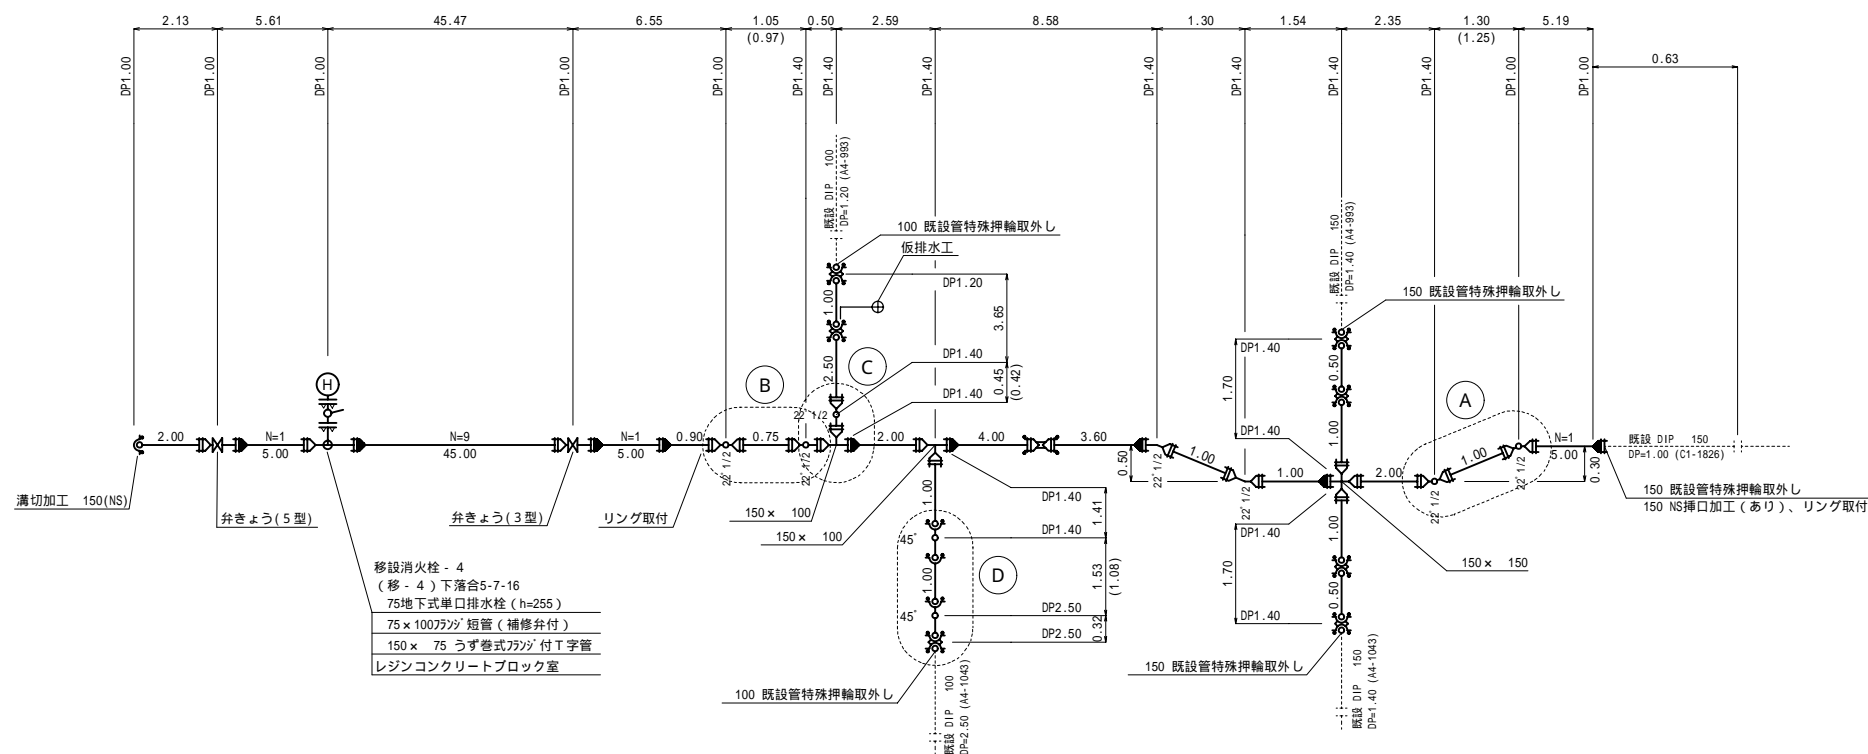


断面図 縮尺 1:100

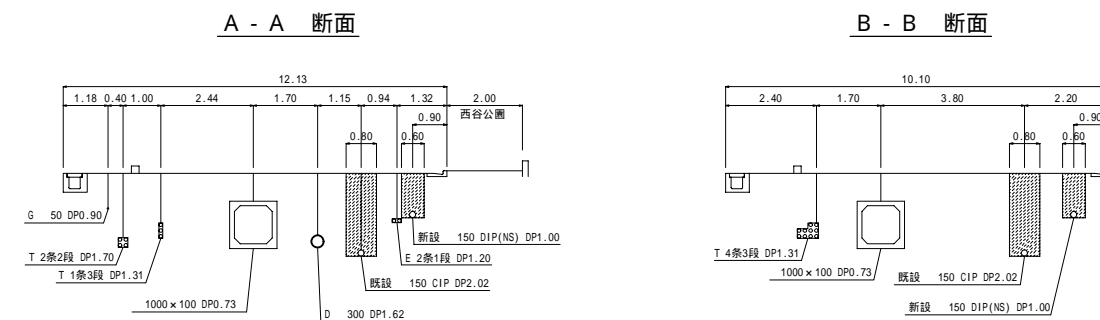


②詳細図

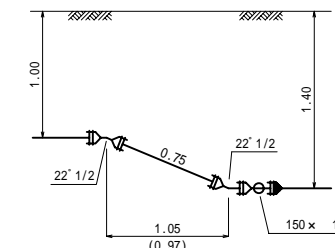

①詳細図

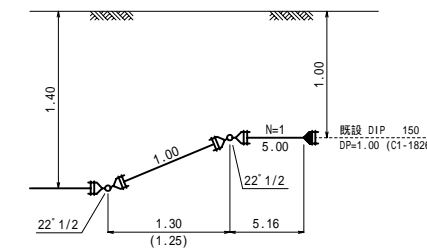

④詳細図

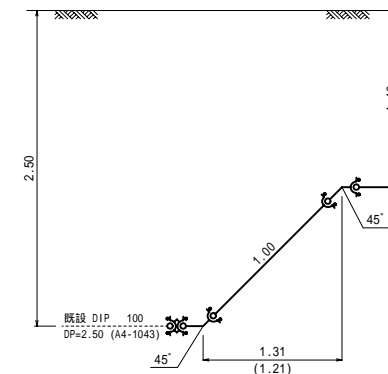

③詳細図

