


NS形配管管割図 S=Free

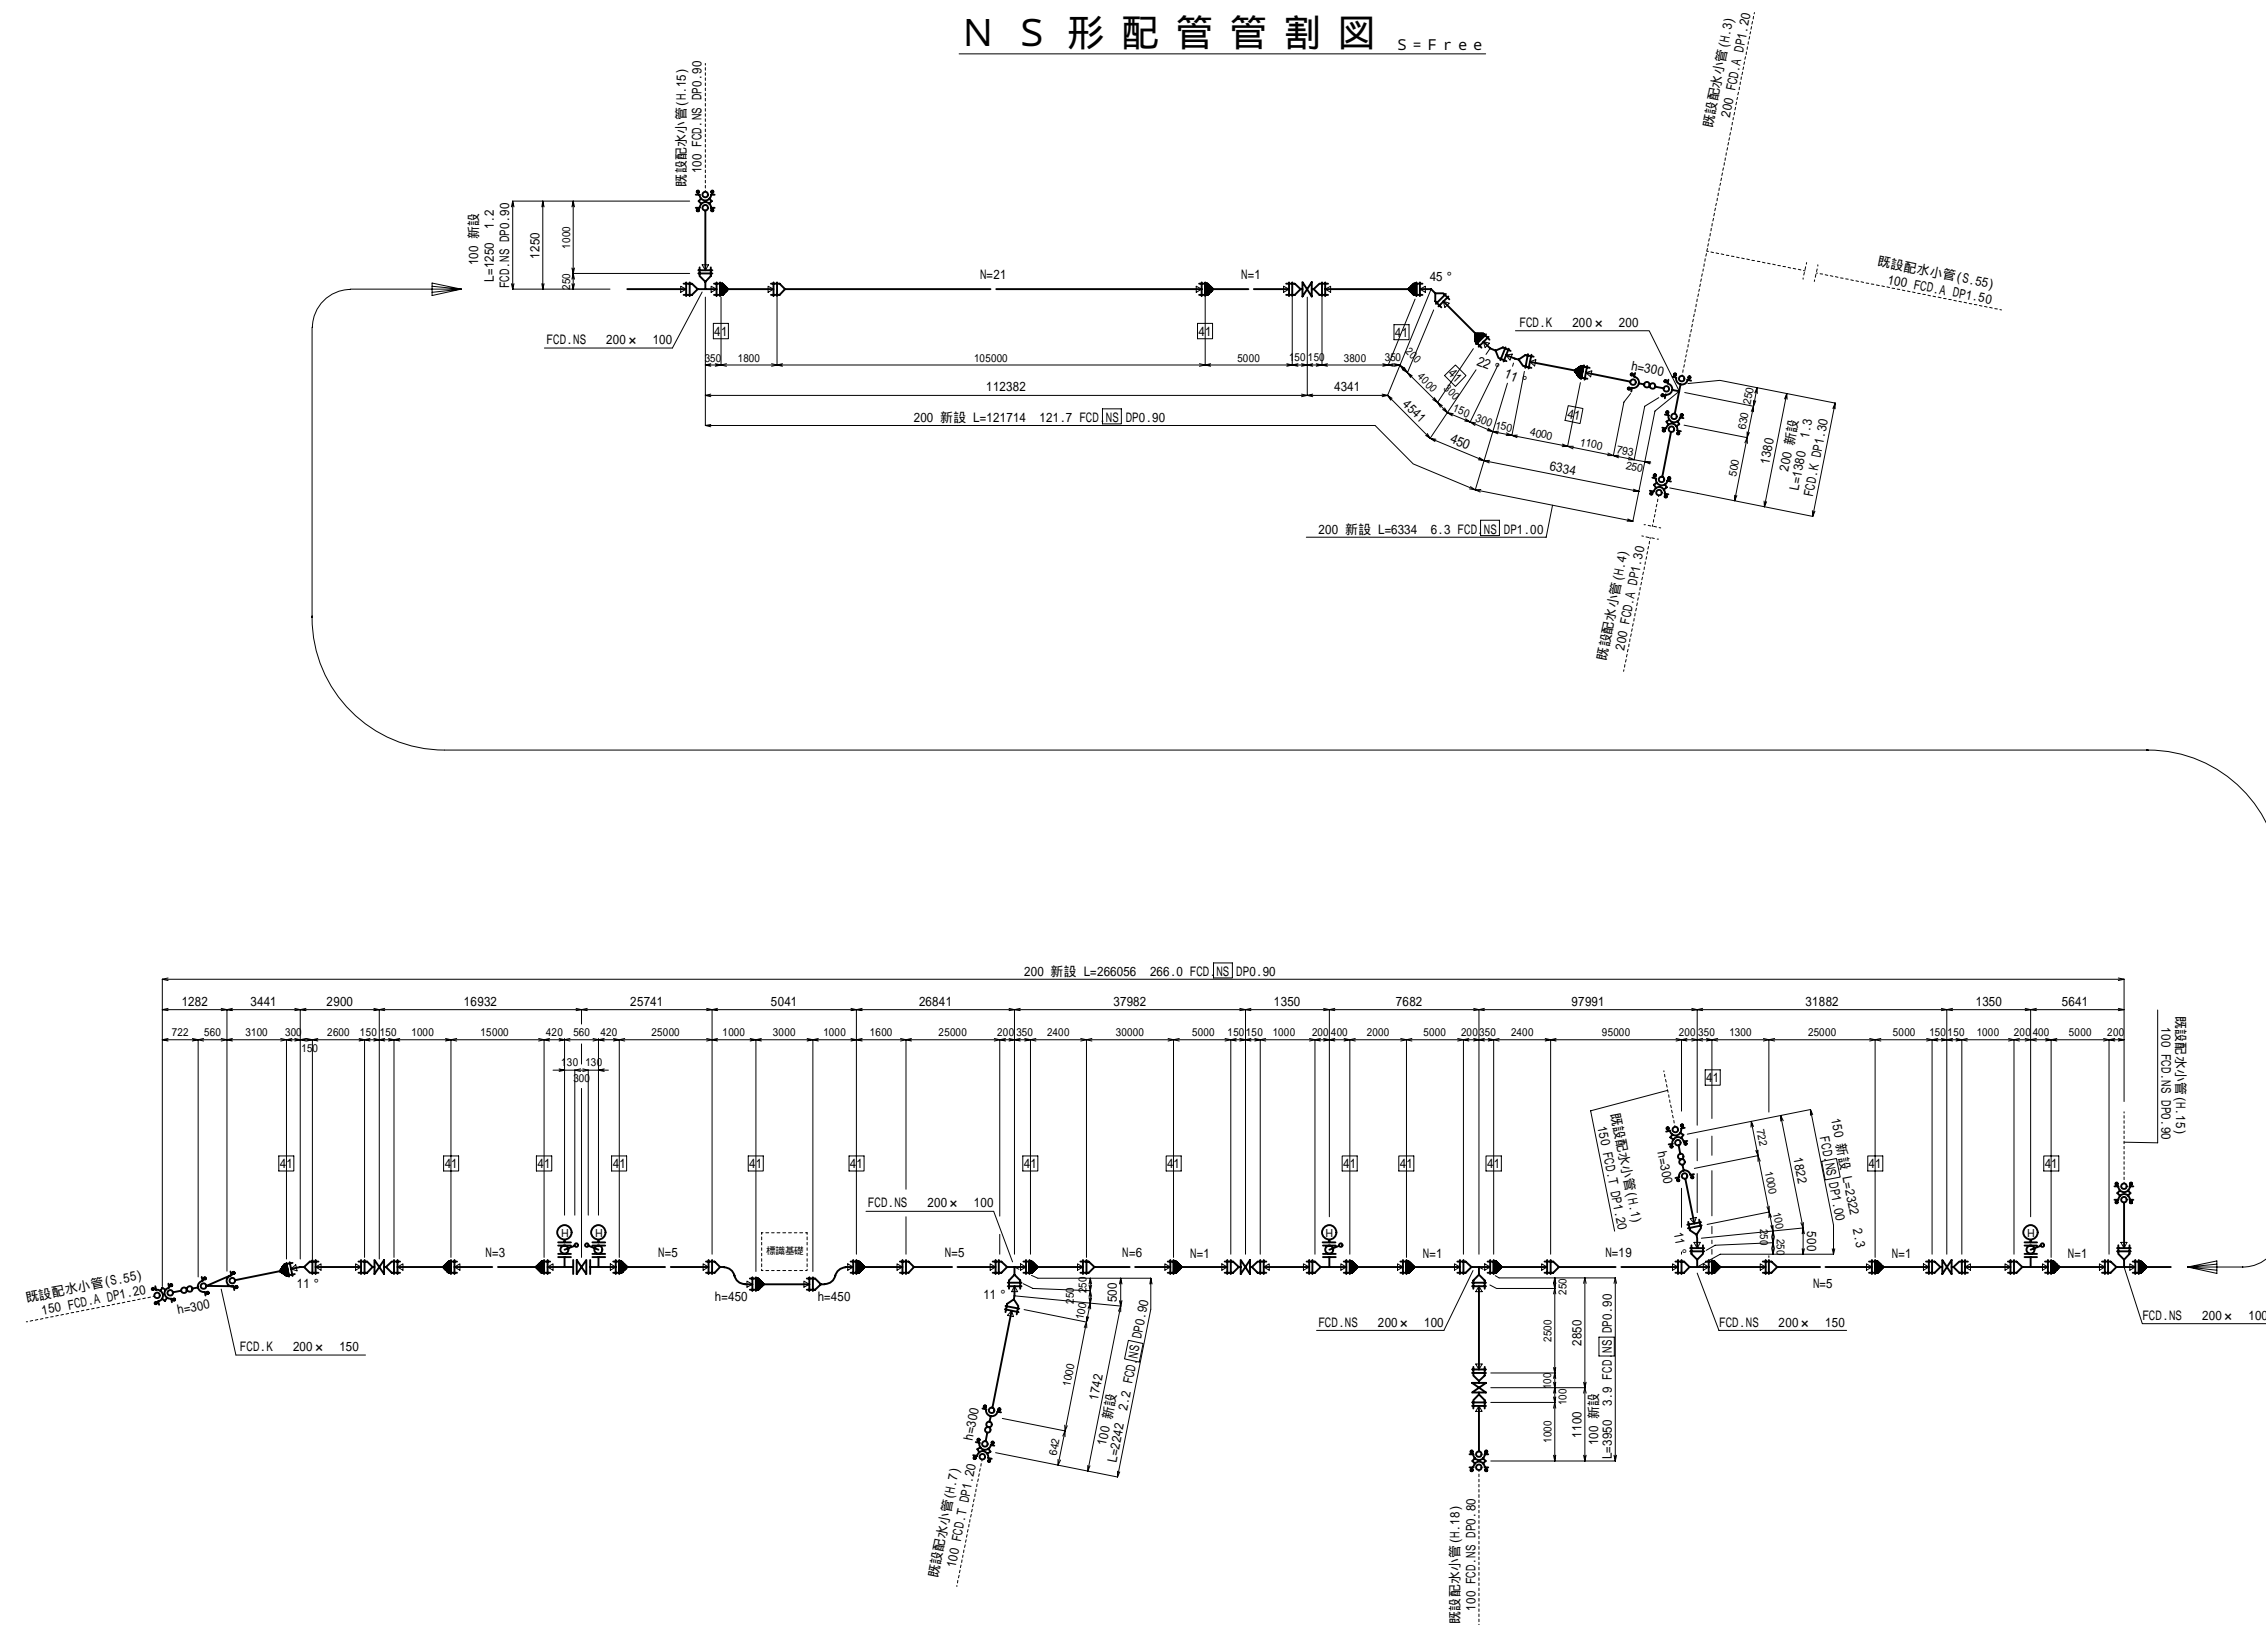

NS形継手		突部加工有り	
NS形継手 (ライナ使用)		切管溝切加工のみ	
NS形継ぎ輪 (特殊押輪使用)		K形継ぎ輪 (特殊押輪使用)	

数量標準単位	
表示の種類	単位
工事延長(平面図)	m
道路幅員	m
占用物件占用位置	m
掘削距離掘削断面	m
状態変更詳細その他	m
管径	mm