舗装構造図 縮尺1:20

㋑型 歩道アスコン舗装19型（市道）

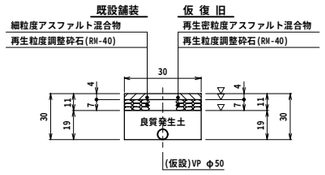

㋺型 歩道乗入れ舗装(ｾﾒﾝﾄｺﾝ)30型（市道）

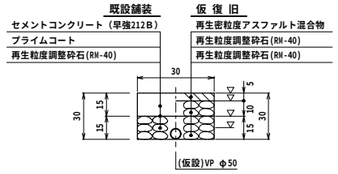

㋩型 歩道乗入れ舗装(ｾﾒﾝﾄｺﾝ)40型（市道）

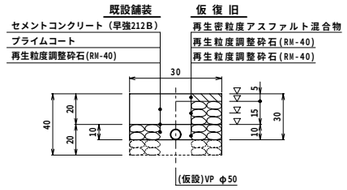

㋥型 車道アスコン舗装55型（市道）

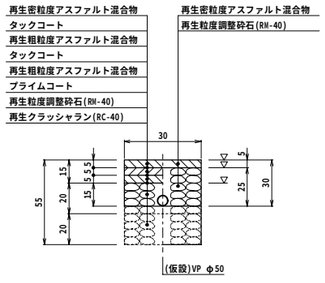

㋭型 車道アスコン舗装35型（市道）

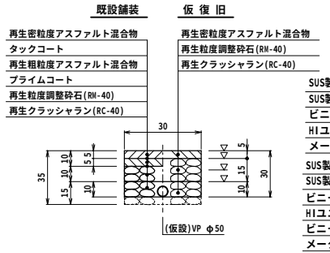

平 面 図 縮尺 1:500

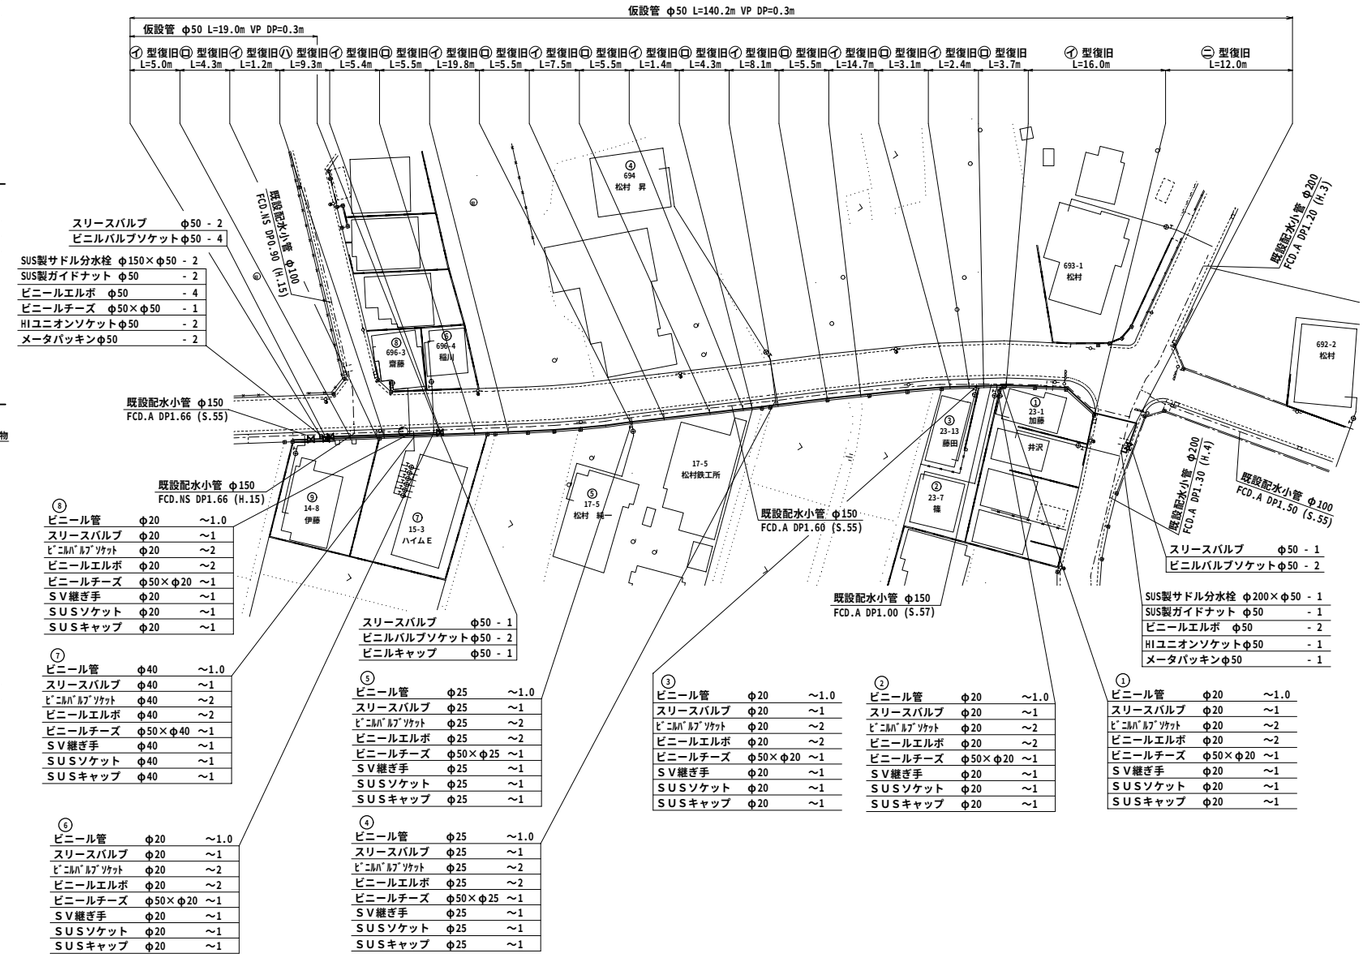

案 内 図 縮尺 1:5000

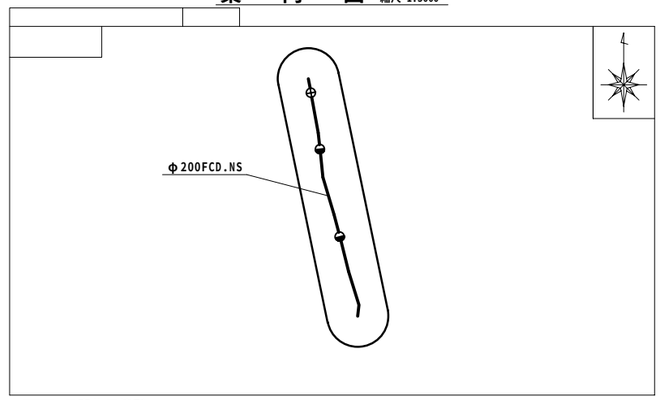

工 事 数 量 表

名 称	工 種	形 状	単位	数 量	備 考

仮設配管詳細図

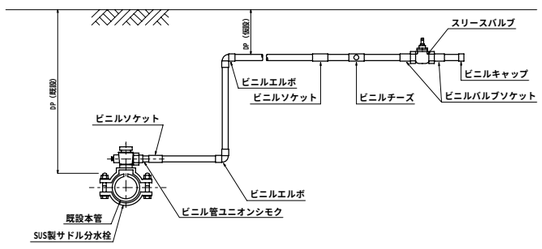

仮設給水管接続詳細図

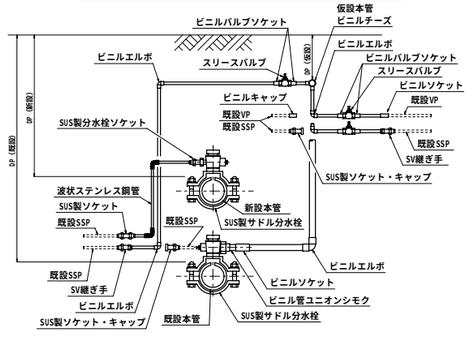
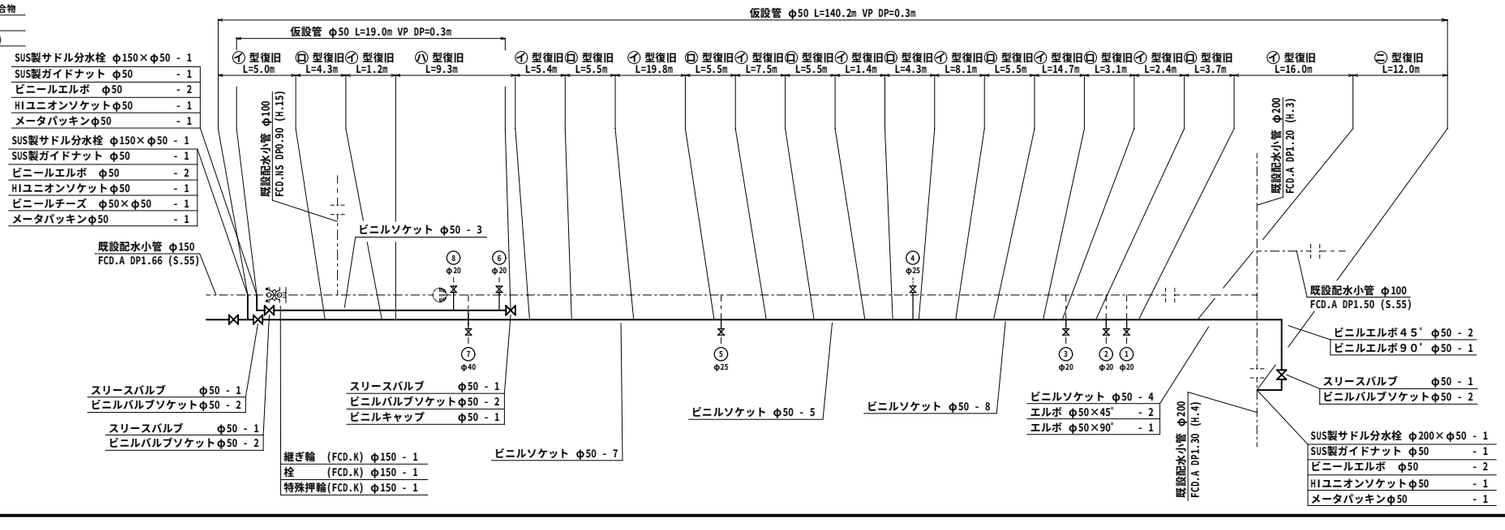
仮 設 配 管 図